Zehnder ZIP 1 x 4 tubes

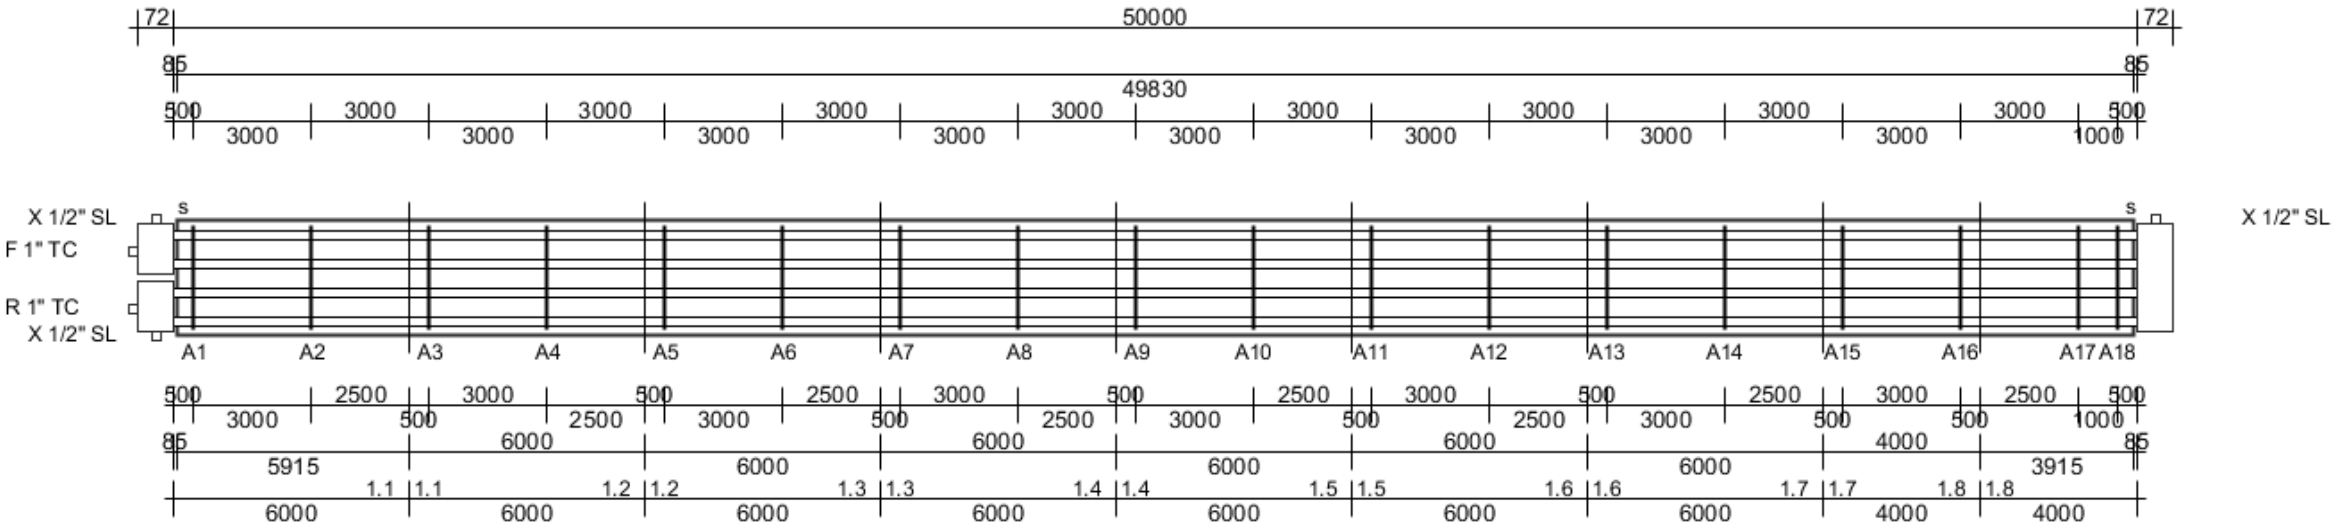

Schéma longueur 50 m